




PLANTA DE SOBREPOSIÇÃO - PISO 00

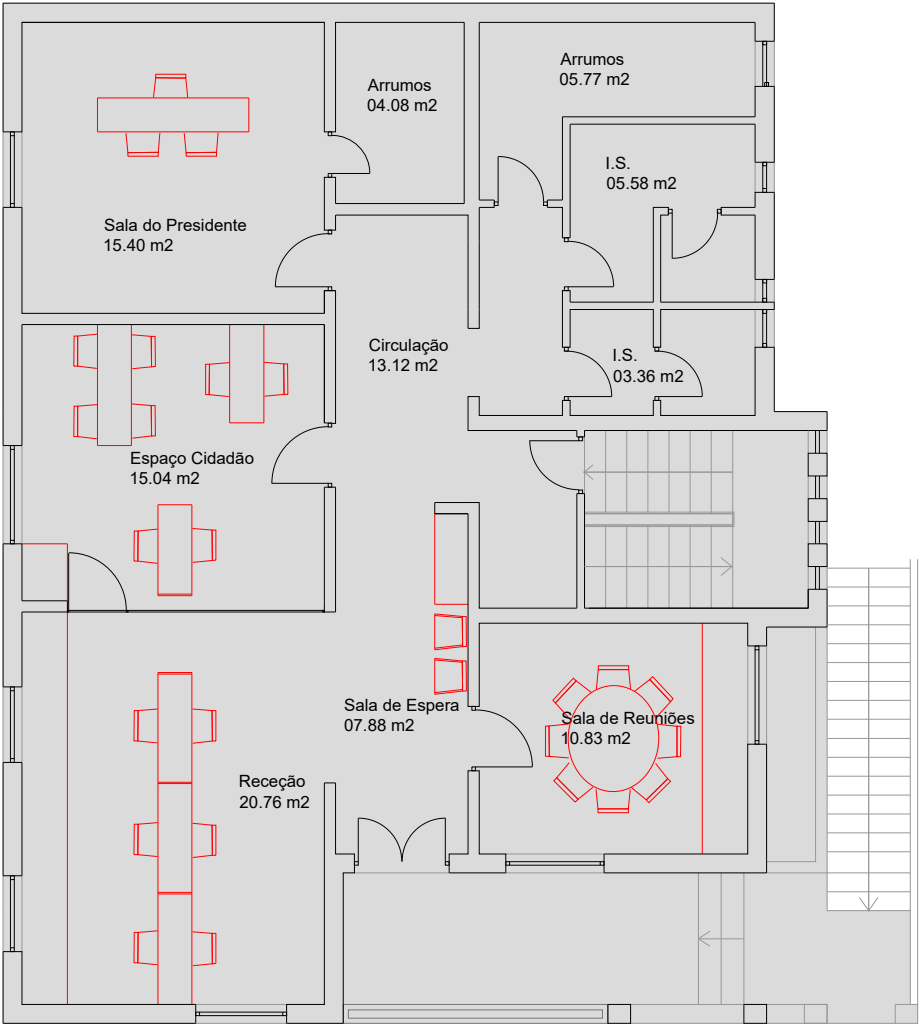

PLANTA DE SOBREPOSIÇÃO
MOBILIÁRIO

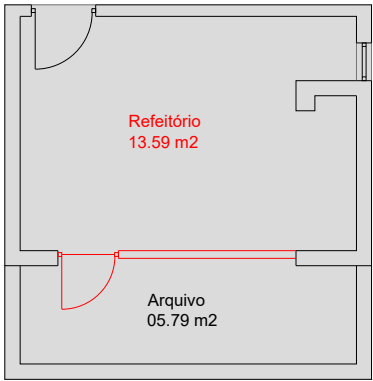

PLANTA DE SOBREPOSIÇÃO - REFEITÓRIO

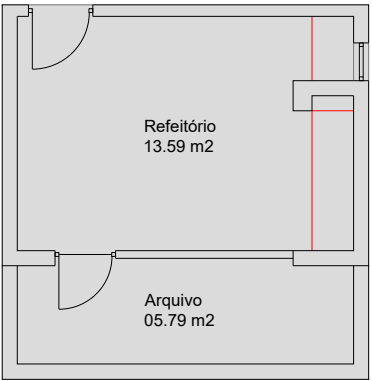

PLANTA DE SOBREPOSIÇÃO
MOBILIÁRIO

- LEGENDA
- A CONSTRUIR
 - A DEMOLIR
 - A MANTER

PROJETO DE ARQUITETURA DE INTERIORES			
REQUERENTE: JUNTA DE FREGUESIA DE SALIR		ALTERAÇÃO DE INTERIORES	
PROJETO: ARQUITETURA		MORADA: Rua José Viegas Gregório 24, 8100-202 Salir	
Miguel Camões ARQUITETURA . DESIGN DE INTERIORES . REABILITAÇÃO		ARQUITETO Miguel Camões (O.A. 27113)	RUA DO ARCO N.36A 7700-025 ALMODÓVAR TLF 286 662 003. 960 424 598 EMAIL: mcarquitet@gmail.com
DESIGNAÇÃO: DESENHOS DE SOBREPOSIÇÃO - PLANTAS			DATA: FEVEREIRO DE 2022
ESCALA: 1/100			REVISÃO: 00
			N.º DO DESENHO: 002