

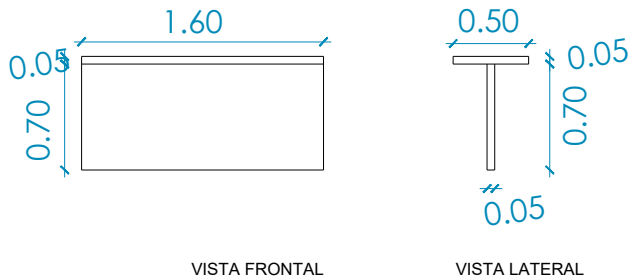
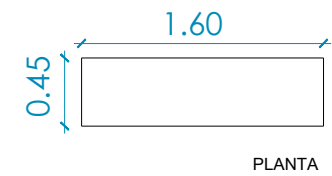




SECRETÁRIAS TIPO BC

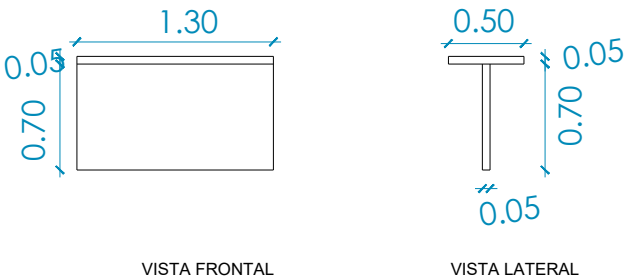



SECRETÁRIAS TIPO DC

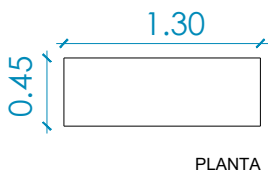



SECRETÁRIAS TIPO AP

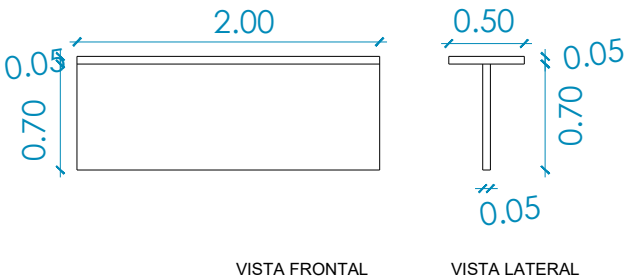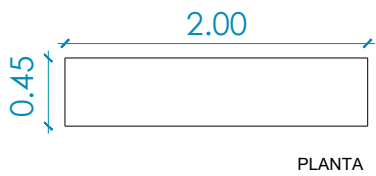



MÓVEL TIPO ASR

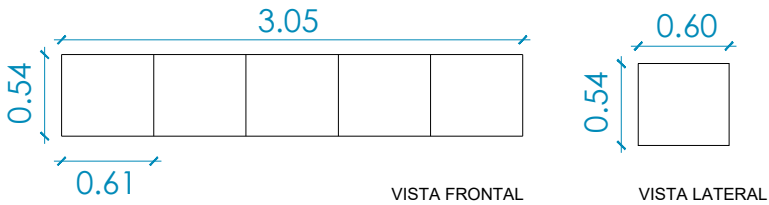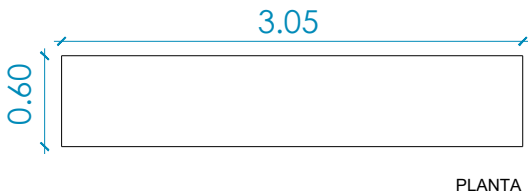

MÓVEL TIPO EC

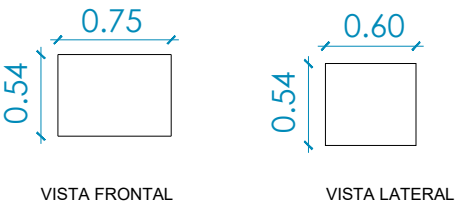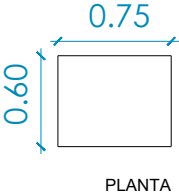

PRATELEIRA TIPO AE

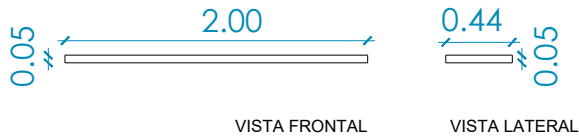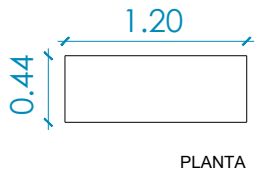

Nota: Deverá ser retificada a altura dos móveis tipo BR, ASR e EC após colocação do novo pavimento. O topo dos mesmos deverá ficar alinhado com a face inferior dos parapeitos dos vãos, abaixo dos quais se encontram.

| | | | |
|---|--|--|--|
| PROJETO DE ARQUITETURA DE INTERIORES | | | |
| REQUERENTE: JUNTA DE FREGUESIA DE SALIR | | ALTERAÇÃO DE INTERIORES | |
| PROJETO: ARQUITETURA | | MORADA: Rua José Viegas Gregório 24, 8100-202 Salir | |
| Miguel Camões ARQUITETURA . DESIGN DE INTERIORES . REABILITAÇÃO | | ARQUITETO Miguel Camões (O.A. 27113) | RUA DO ARCO N.36A 7700-025 ALMODÓVAR TLF 286 662 003. 960 424 598 EMAIL: mcarquitet@gmail.com |
| DESIGNAÇÃO: DESENHOS DA PROPOSTA - DIMENSIONAMENTO DE MOBILIÁRIO | | | DATA: FEVEREIRO DE 2022 |
| ESCALA: 1/100 | | | REVISÃO: 00 |
| | | | N.º DO DESENHO: 010 |