


PLANTA SINTESE

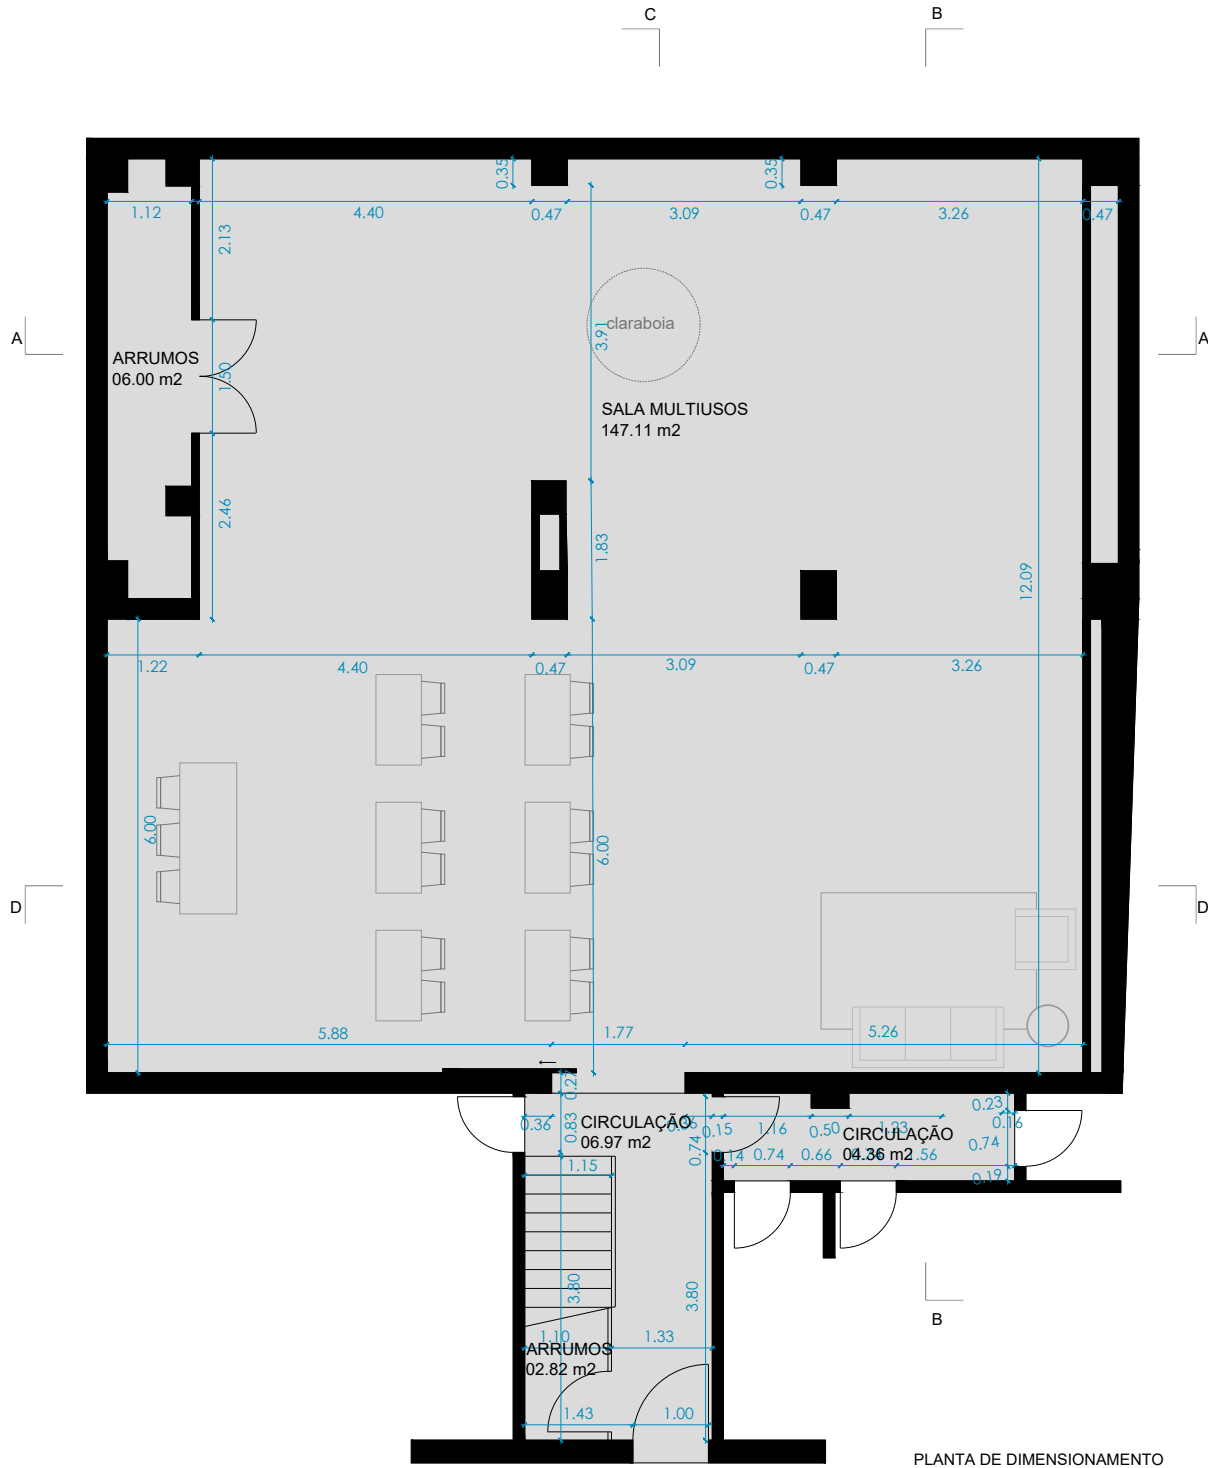

PLANTA DE DIMENSIONAMENTO

REQUERENTE: JUNTA DE FREGUESIA DE SALIR		ARQUITETURA DE INTERIORES	
PROJETO: ARQUITETURA		MORADA: Rua José Viegas Gregório 24, 8100-202 Salir	
Miguel Camões Arquiteta e Consultoria		ARQUITETO Miguel Camões (O.A. 27113)	RUA DO ARCO N.36A 7700-025 ALMODÓVAR TLF 286 662 003 EMAIL: mcarquitet@gmail.com
DESIGNAÇÃO: PLANTAS DA PROPOSTA - SINTESE E DIMENSIONAMENTO		DATA:	
ESCALA: 1/50		REVISÃO: 00	N.º DO DESENHO: 004