




PLANTA SINTESE - PISO 00

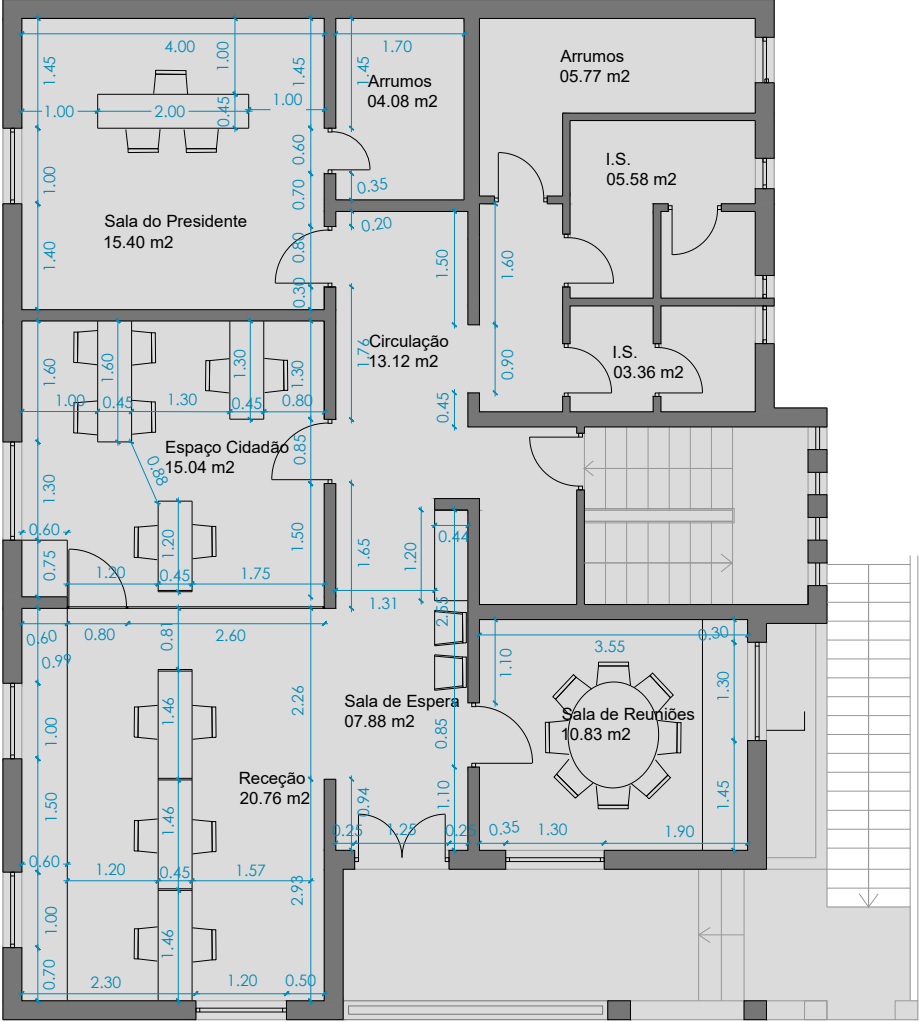

PLANTA DIMENSIONAMENTO
PISO 00

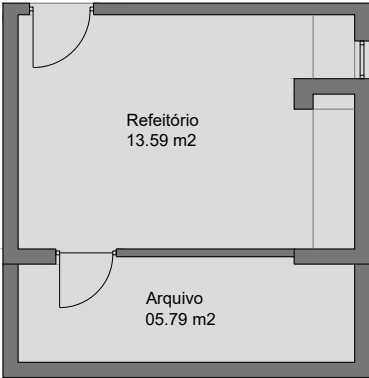

PLANTA SINTESE - REFEITÓRIO

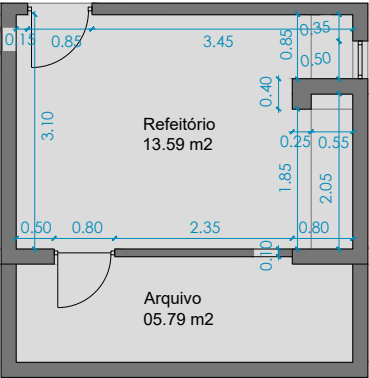

PLANTA DIMENSIONAMENTO
REFEITÓRIO

PROJETO DE ARQUITETURA DE INTERIORES

| | | | |
|---|--|---|--|
| REQUERENTE: JUNTA DE FREGUESIA DE SALIR | | ALTERAÇÃO DE INTERIORES | |
| PROJETO: ARQUITETURA | | MORADA: Rua José Viegas Gregório 24, 8100-202 Salir | |

Miguel Camões

ARQUITETO
Miguel Camões
(O.A. 27113)

RUA DO ARCO N.36A
7700-025 ALMODÓVAR
TLF 286 662 003. 960 424 598
EMAIL: mcarquitet@gmail.com

DESIGNAÇÃO:
DESENHOS DA PROPOSTA - PLANTA SINTESE E DE DIMENSIONAMENTO

ESCALA:
1/100

DATA:
FEVEREIRO DE 2022

REVISÃO:
00

N.º DO DESENHO:
003