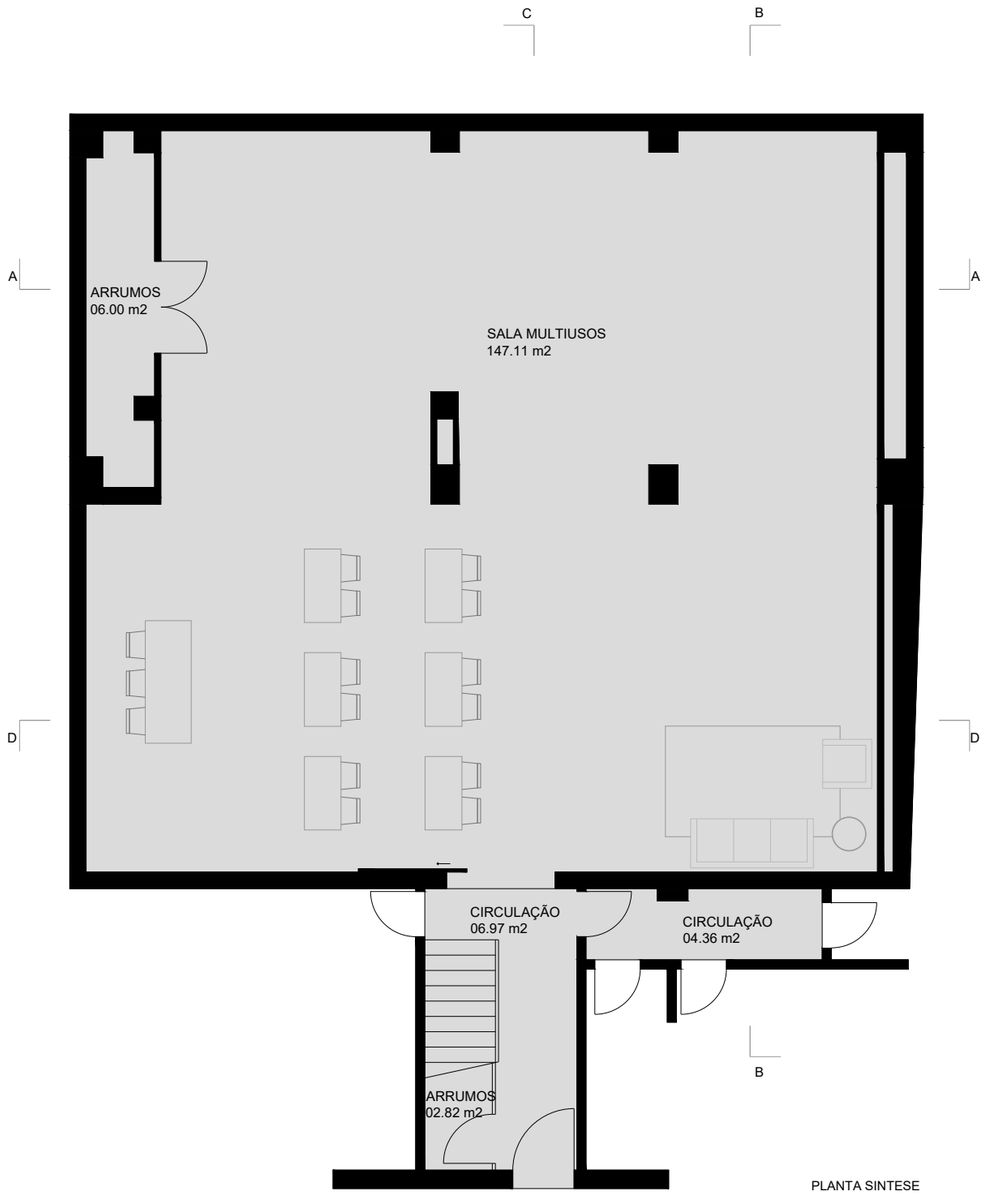

PLANTA SINTESE

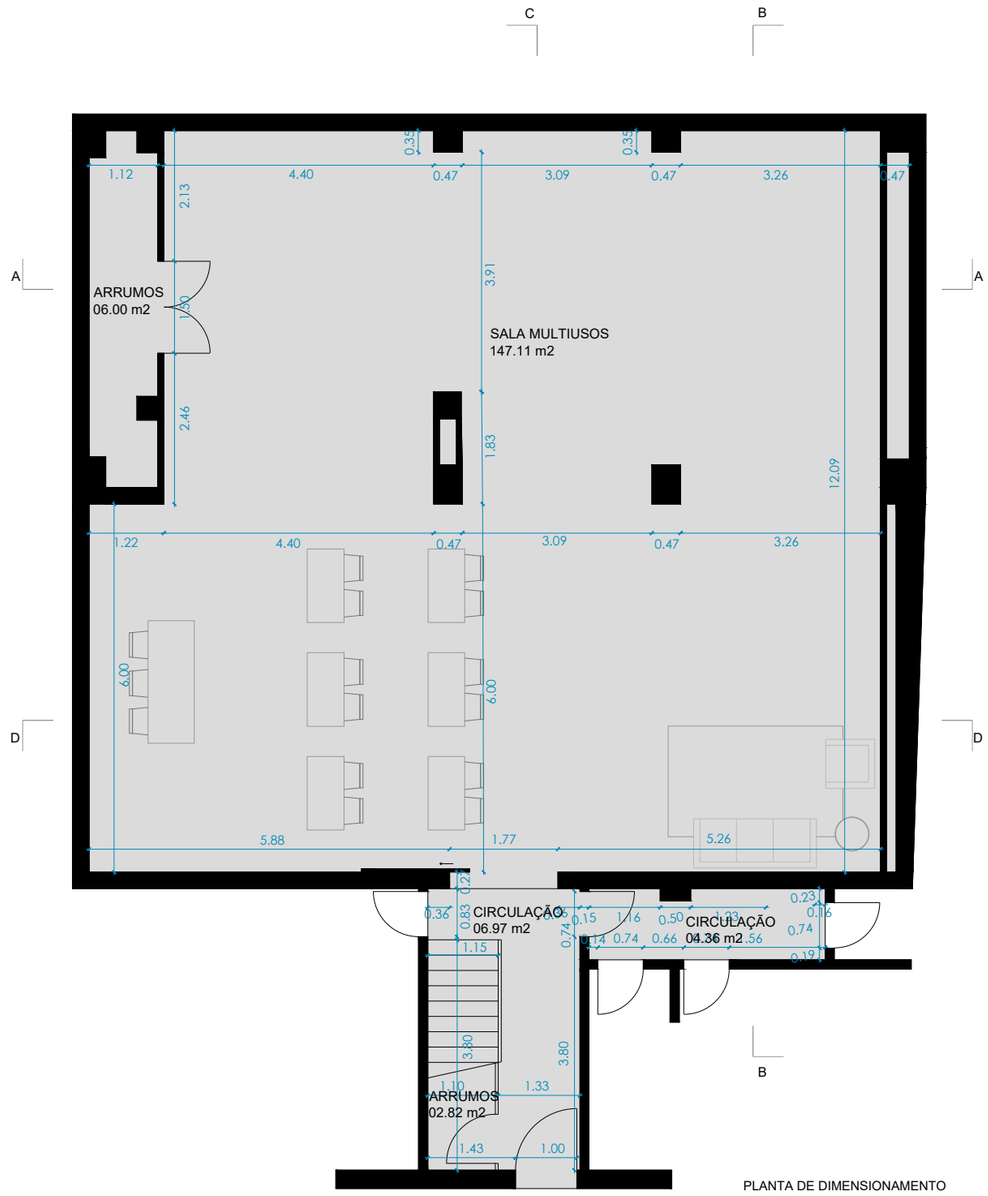

PLANTA DE DIMENSIONAMENTO

REQUERENTE:
JUNTA DE FREGUESIA DE SALIR

PROJETO:
ARQUITETURA

ARQUITETURA DE INTERIORES

MORADA:
Rua José Viegas Gregório 24, 8100-202 Salir

Miguel Camões
Arquitetura e Consultoria

ARQUITETO
Miguel Camões
(O.A. 27113)

RUA DO ARCO N.36A
7700-025 ALMODÔVAR
TLF 286 662 003
EMAIL: mcarquitet@gmail.com

DESIGNAÇÃO:
PLANTAS DA PROPOSTA - SINTESE E DIMENSIONAMENTO

ESCALA:
1/50

DATA:

REVISÃO:
00

N.º DO DESENHO:
004