




PLANTA SÍNTESE PISO 00

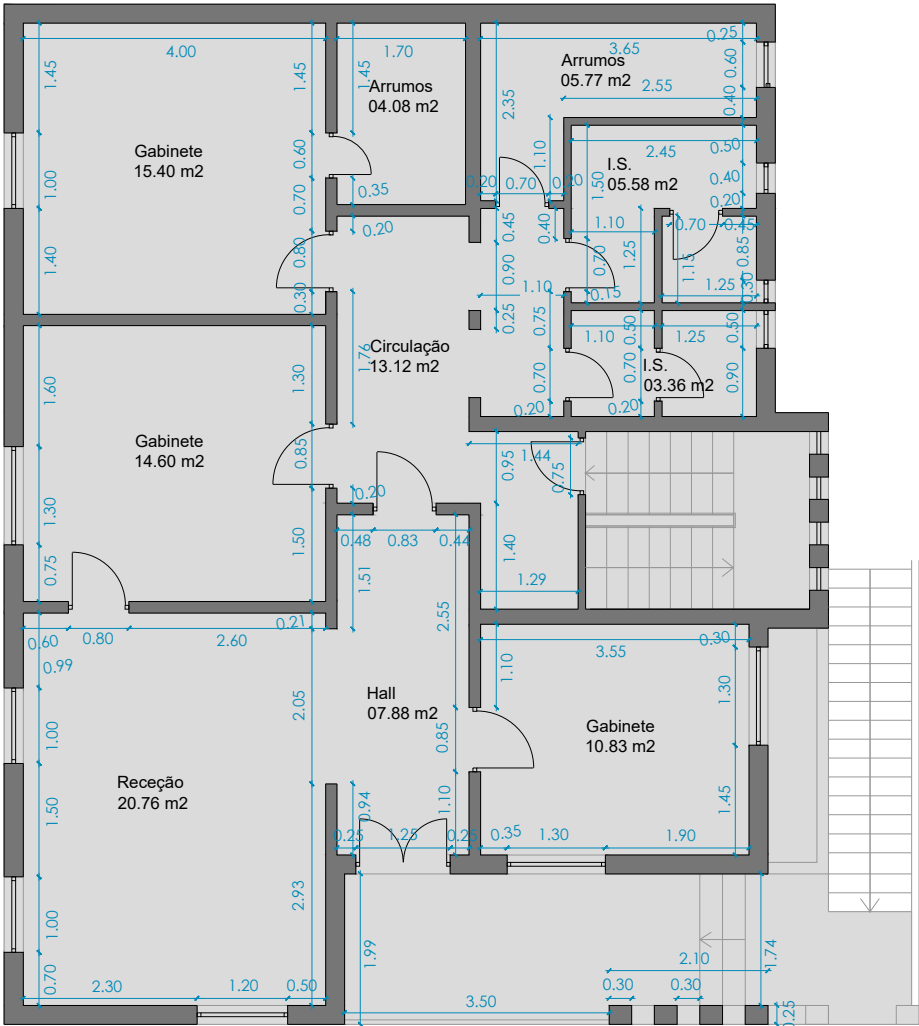

PLANTA DE DIMENSIONAMENTO
PISO 00

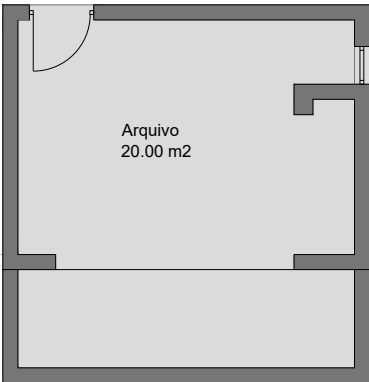

PLANTA SÍNTESE ARQUIVO

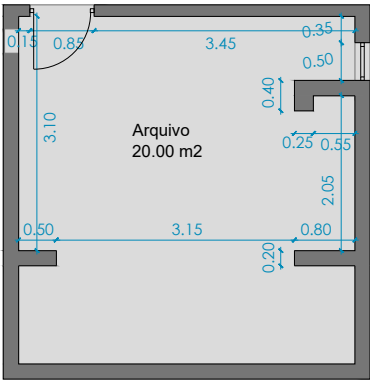

PLANTA DE DIMENSIONAMENTO
ARQUIVO

PROJETO DE ARQUITETURA DE INTERIORES			
REQUERENTE: JUNTA DE FREGUESIA DE SALIR		ALTERAÇÃO DE INTERIORES	
PROJETO: ARQUITETURA		MORADA: Rua José Viegas Gregório 24, 8100-202 Salir	
Miguel Camões ARQUITETURA . DESIGN DE INTERIORES . REABILITAÇÃO		ARQUITETO Miguel Camões (O.A. 27113)	RUA DO ARCO N.36A 7700-025 ALMODÓVAR TLF 286 662 003. 960 424 598 EMAIL: mcarquitet@gmail.com
DESIGNAÇÃO: DESENHOS DO EXISTENTE - PLANTA SINTESE E DE DIMENSIONAMENTO			DATA: FEVEREIRO DE 2022
ESCALA: 1/100			REVISÃO: 00
			N.º DO DESENHO: 001